



CONECTO DOWEL
10NA40-5D-T8 h=175
Przekrój

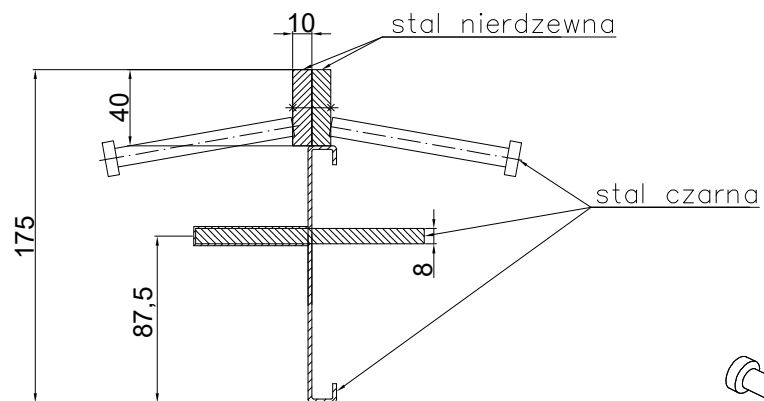

CONECTO DOWEL
10NA40-5D-T8 h=175
Widok

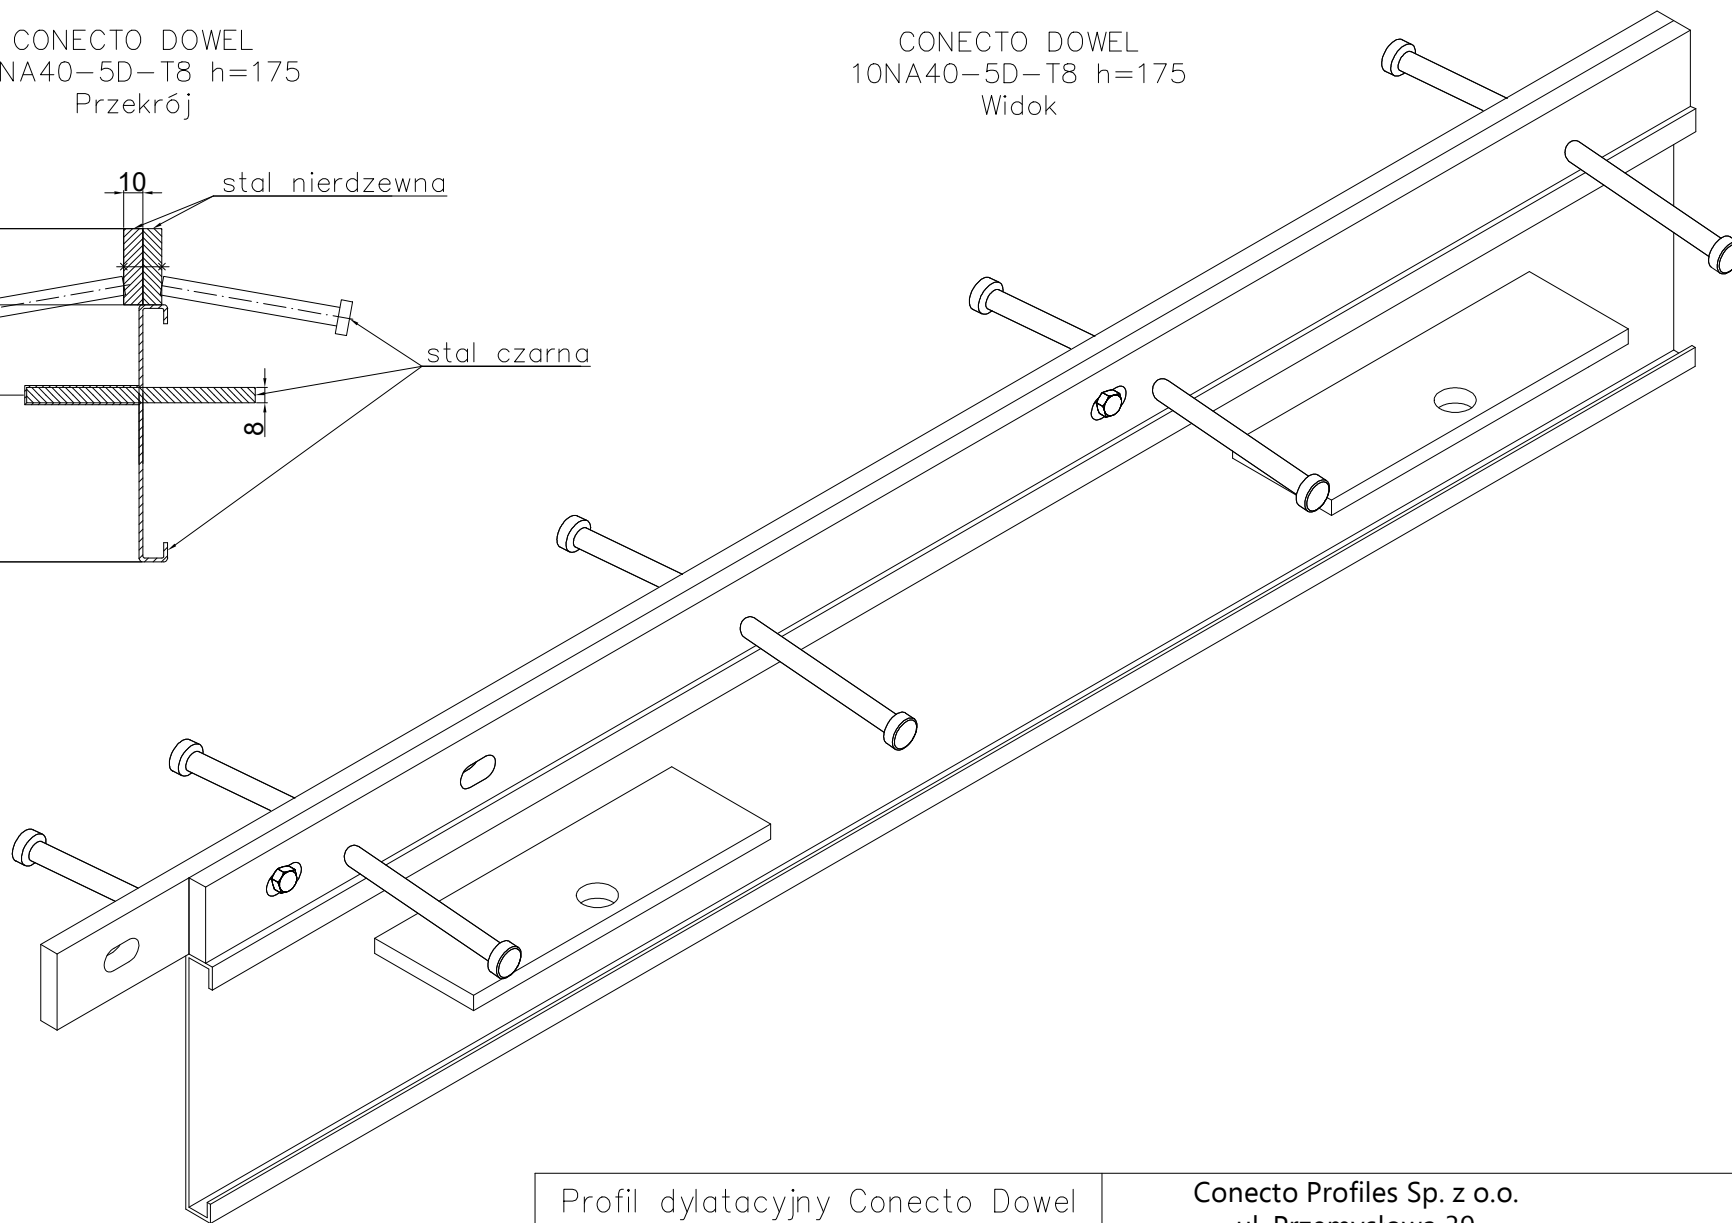

Profil dylatacyjny Conecto Dowel
10NA40-5D-T8 h=175 PL
L=3000, stal nierdzewna

Conecto Profiles Sp. z o.o.
ul. Przemysłowa 39
61-541 Poznań
www.conecto-profiles.com



ROZMIAR / SIZE SKALA / SCALE

Wszystkie wymiary podano w [mm]
All dimensions in [mm]

PROJEKT	PROJECT	ZŁOŻENIE	SUB ASSEMBLY	RYSUNEK	DRAWING	ARKUSZ	SHEET	VER	REV
--		--			01	1	Z OF	1	