



CONECTO DOWEL
10NA40-5D-T8 h=225
Przekrój

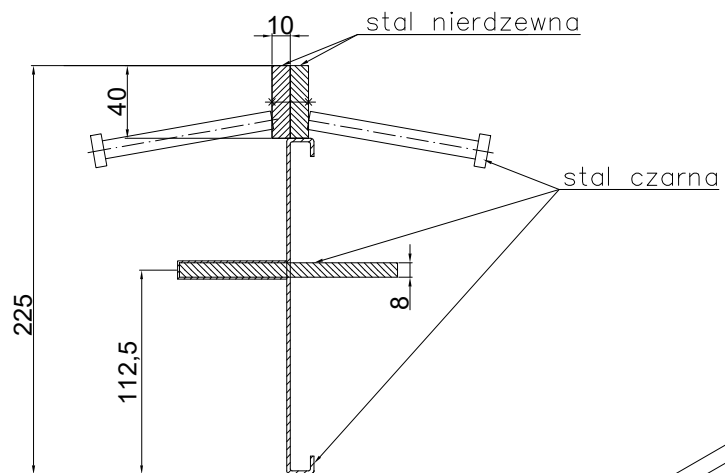

CONECTO DOWEL
10NA40-5D-T8 h=225
Widok

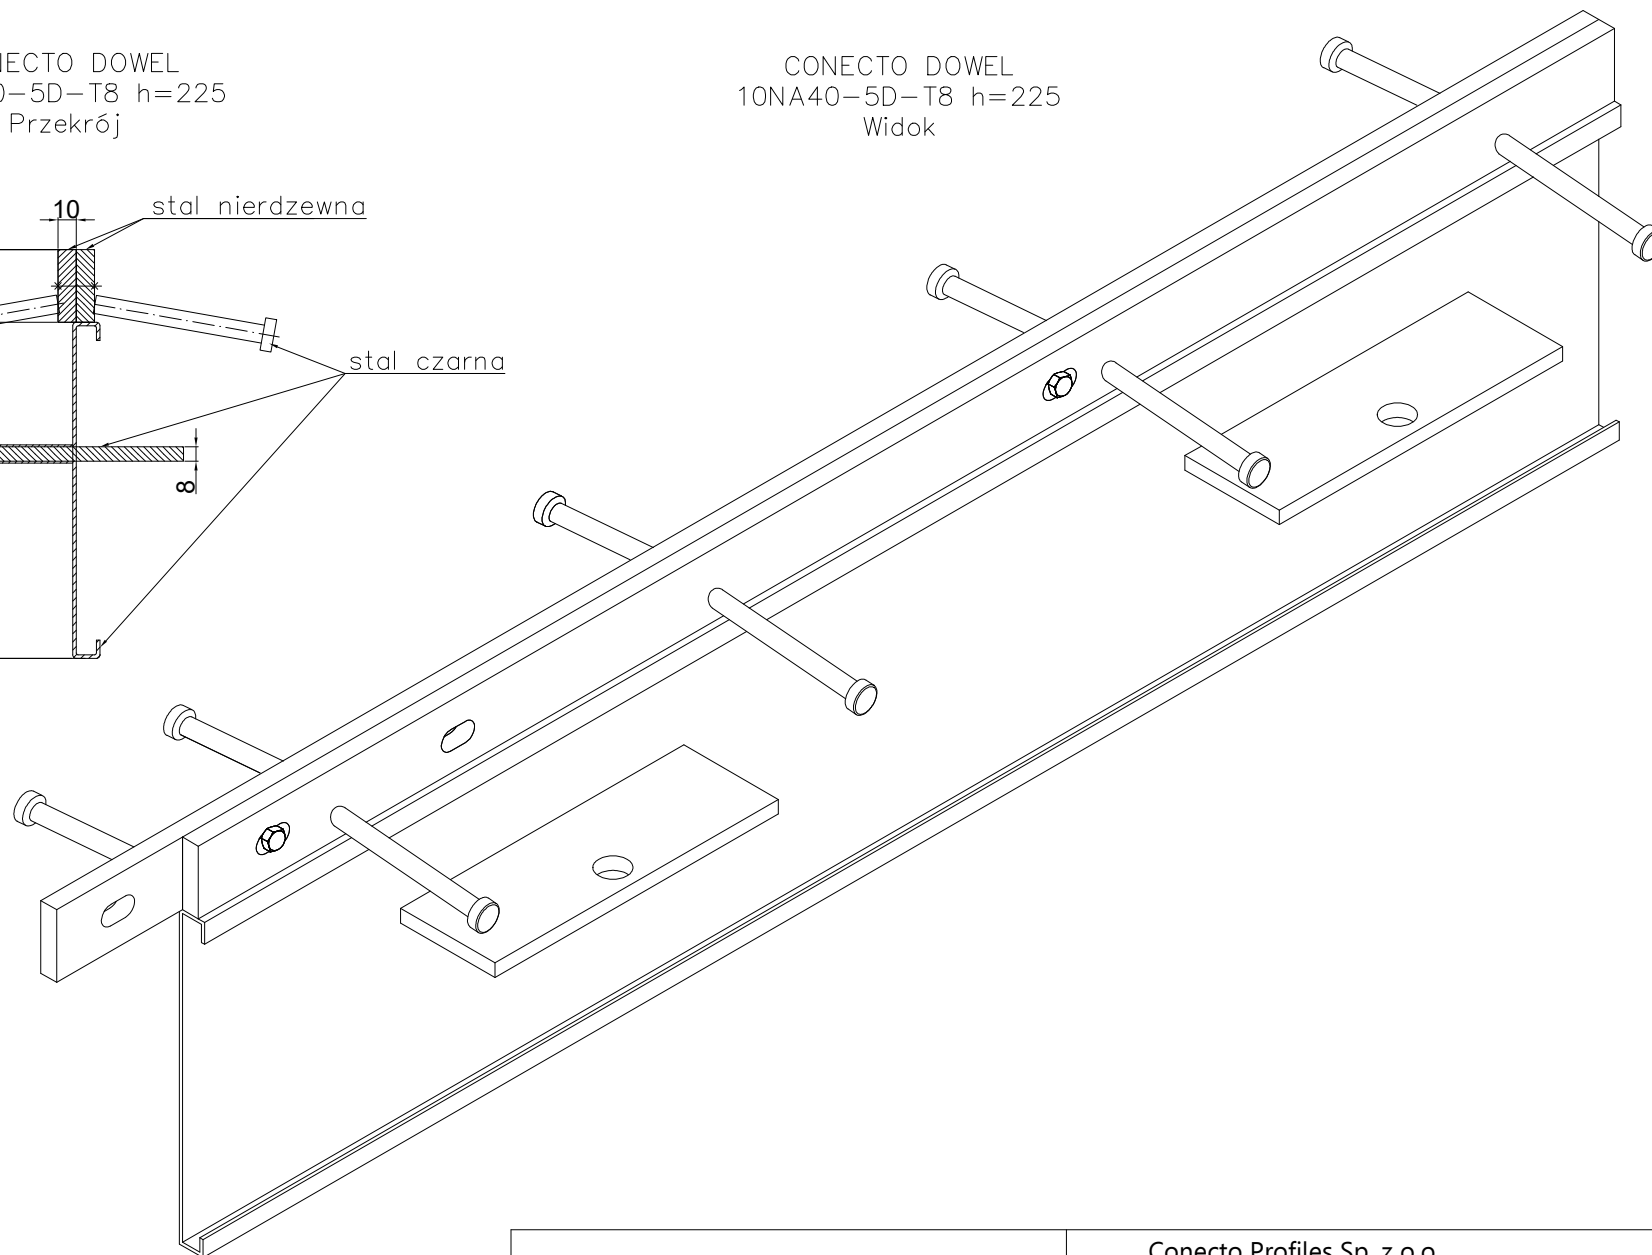

Profil dylatacyjny Conecto Dowel
10NA40-5D-T8 h=225 PL
L=3000, stal nierdzewna

Conecto Profiles Sp. z o.o.
ul. Przemysłowa 39
61-541 Poznań
www.conecto-profiles.com



ROZMIAR / SIZE	SKALA / SCALE
--	--

Wszystkie wymiary podano w [mm]
All dimensions in [mm]

PROJEKT	PROJECT	ZŁOŻENIE	SUB ASSEMBLY	RYSEK	DRAWING	ARKUSZ	SHEET	WER	REV
--	--	--	--	01	01	1	Z	1	
						OF			