


TABELA INFORMACYJNA

Typ profilu	Widoczny element [mm]	Szerokość szczeliny [mm]	Wysokość zabudowy [mm]	Rodzaj materiału	Kompensacja poziom/pion [mm]
HDS 410.50.30	410	110	30	Aluminum	100(±50)/50(±25)

CONECTO HDS 410.50.30
WIDOK

CONECTO HDS 410.50.30
PRZEKRÓJ

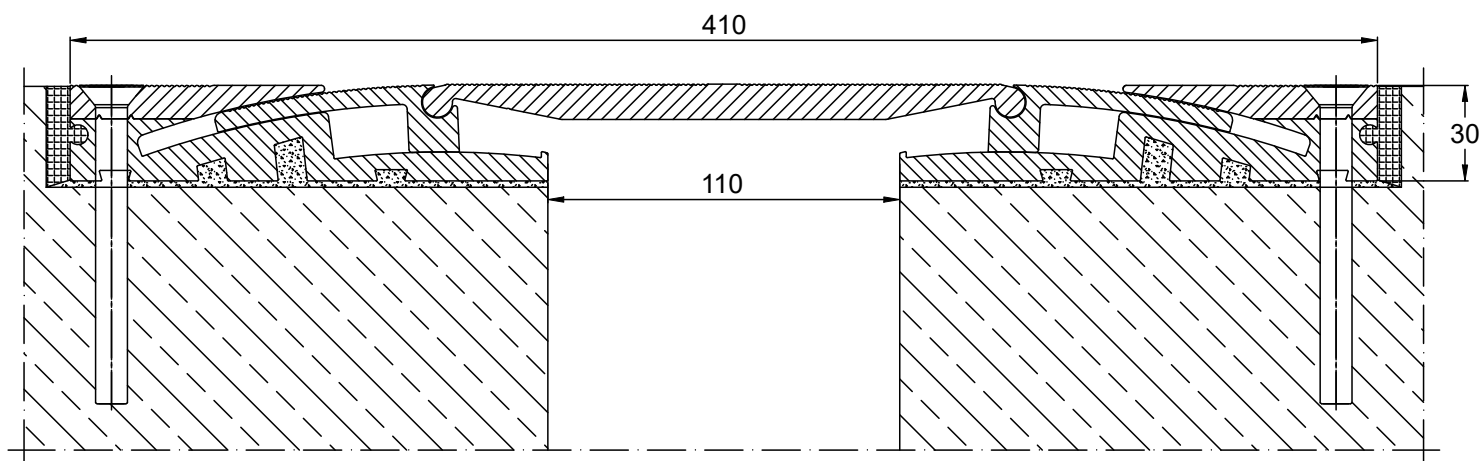

Profil dylatacyjny
Conecto HDS 410.50.30

Conecto Profiles Sp. z o.o.
ul. Przemysłowa 39
61-541 Poznań
www.conecto-profiles.com



ROZMIAR / SIZE	SKALA / SCALE	Wszystkie wymiary podano w [mm] All dimensions in [mm]
-	-	

PROJEKT	PROJECT	ZŁOŻENIE	SUB ASSEMBLY	RYSUNEK	DRAWING	ARKUSZ	VER	REV
--	--	--	--	01	01	1	Z	1