



TABELA INFORMACYJNA

Typ profilu	Widoczny element [mm]	Szerokość szczeliny [mm]	Wysokość zabudowy [mm]	Rodzaj materiału	Kompensacja poziom/pion [mm]
HDS 650.100.35	650	110	35	Aluminium	200(±100)/50(±25)

CONECTO HDS 650.100.35
WIDOK

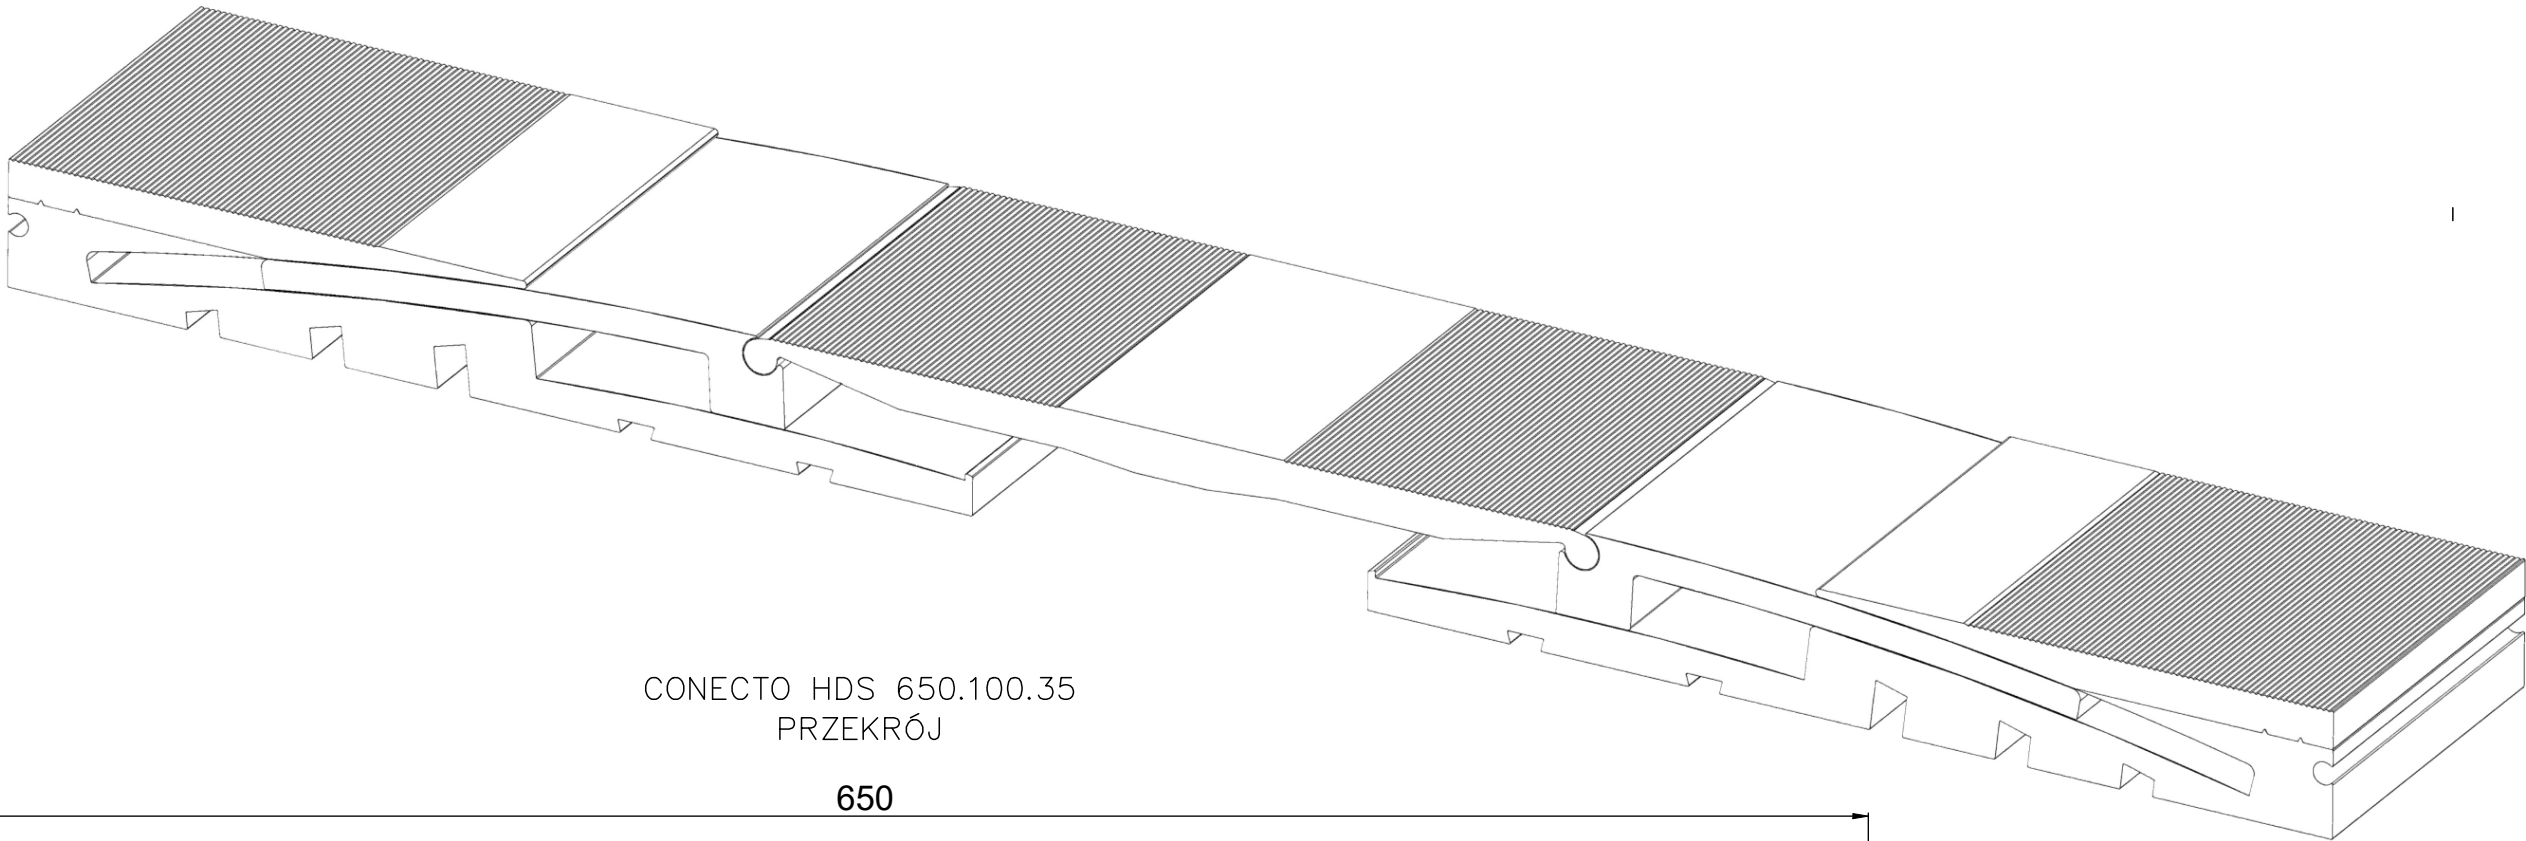

CONECTO HDS 650.100.35
PRZEKRÓJ

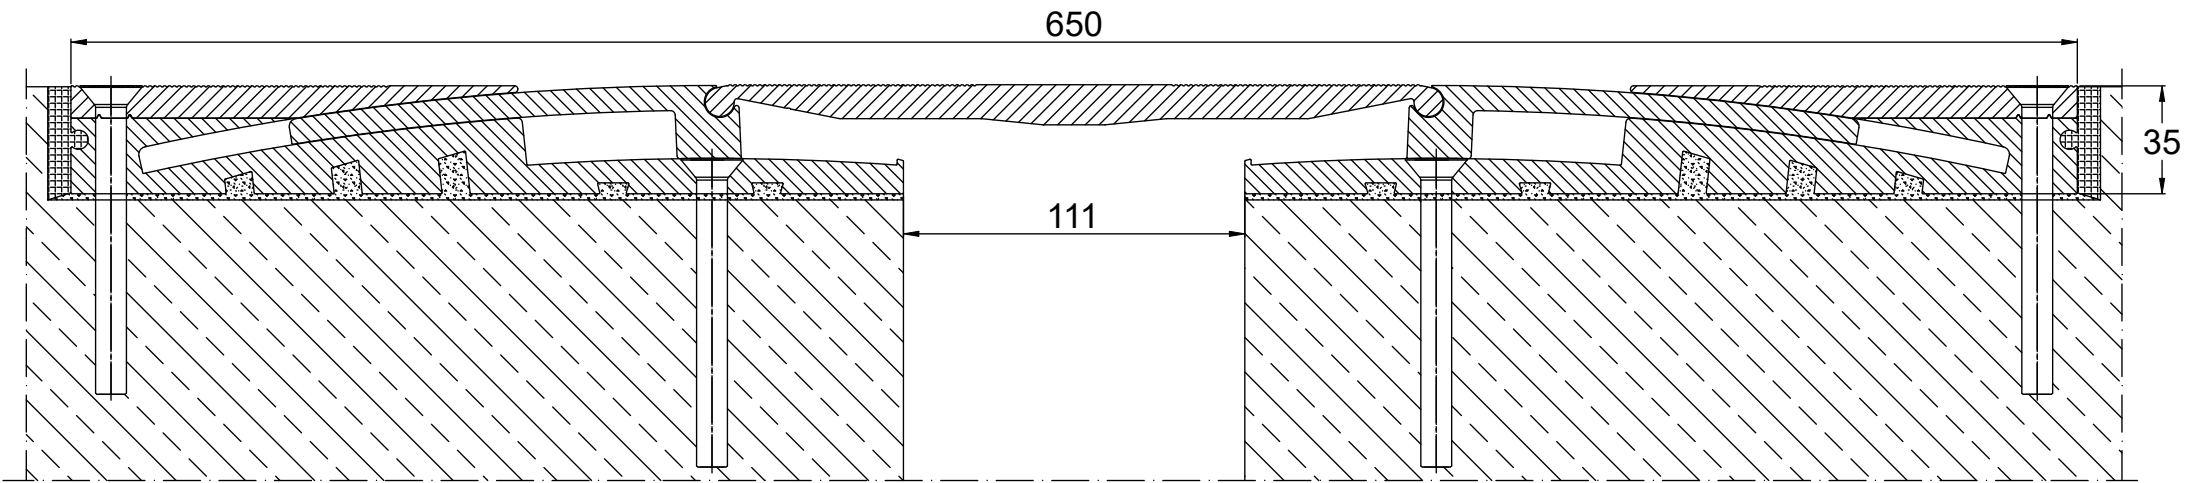

Profil dylatacyjny
Conecto HDS 650.100.35

Conecto Profiles Sp. z o.o.
ul. Przemysłowa 39
61-541 Poznań
www.conecto-profiles.com



PROJEKT	PROJECT	ZŁOŻENIE	SUB ASSEMBLY	RYSUNEK	DRAWING	ARKUSZ	SHEET	VER	REV
--		--		01		1	Z OF	1	